


# Haus Aletsch

5621 Zufikon

5 ½ Zimmer

www.collina-belvedere.ch

**Collina**  
Terrassenhäuser  
mit Panorama

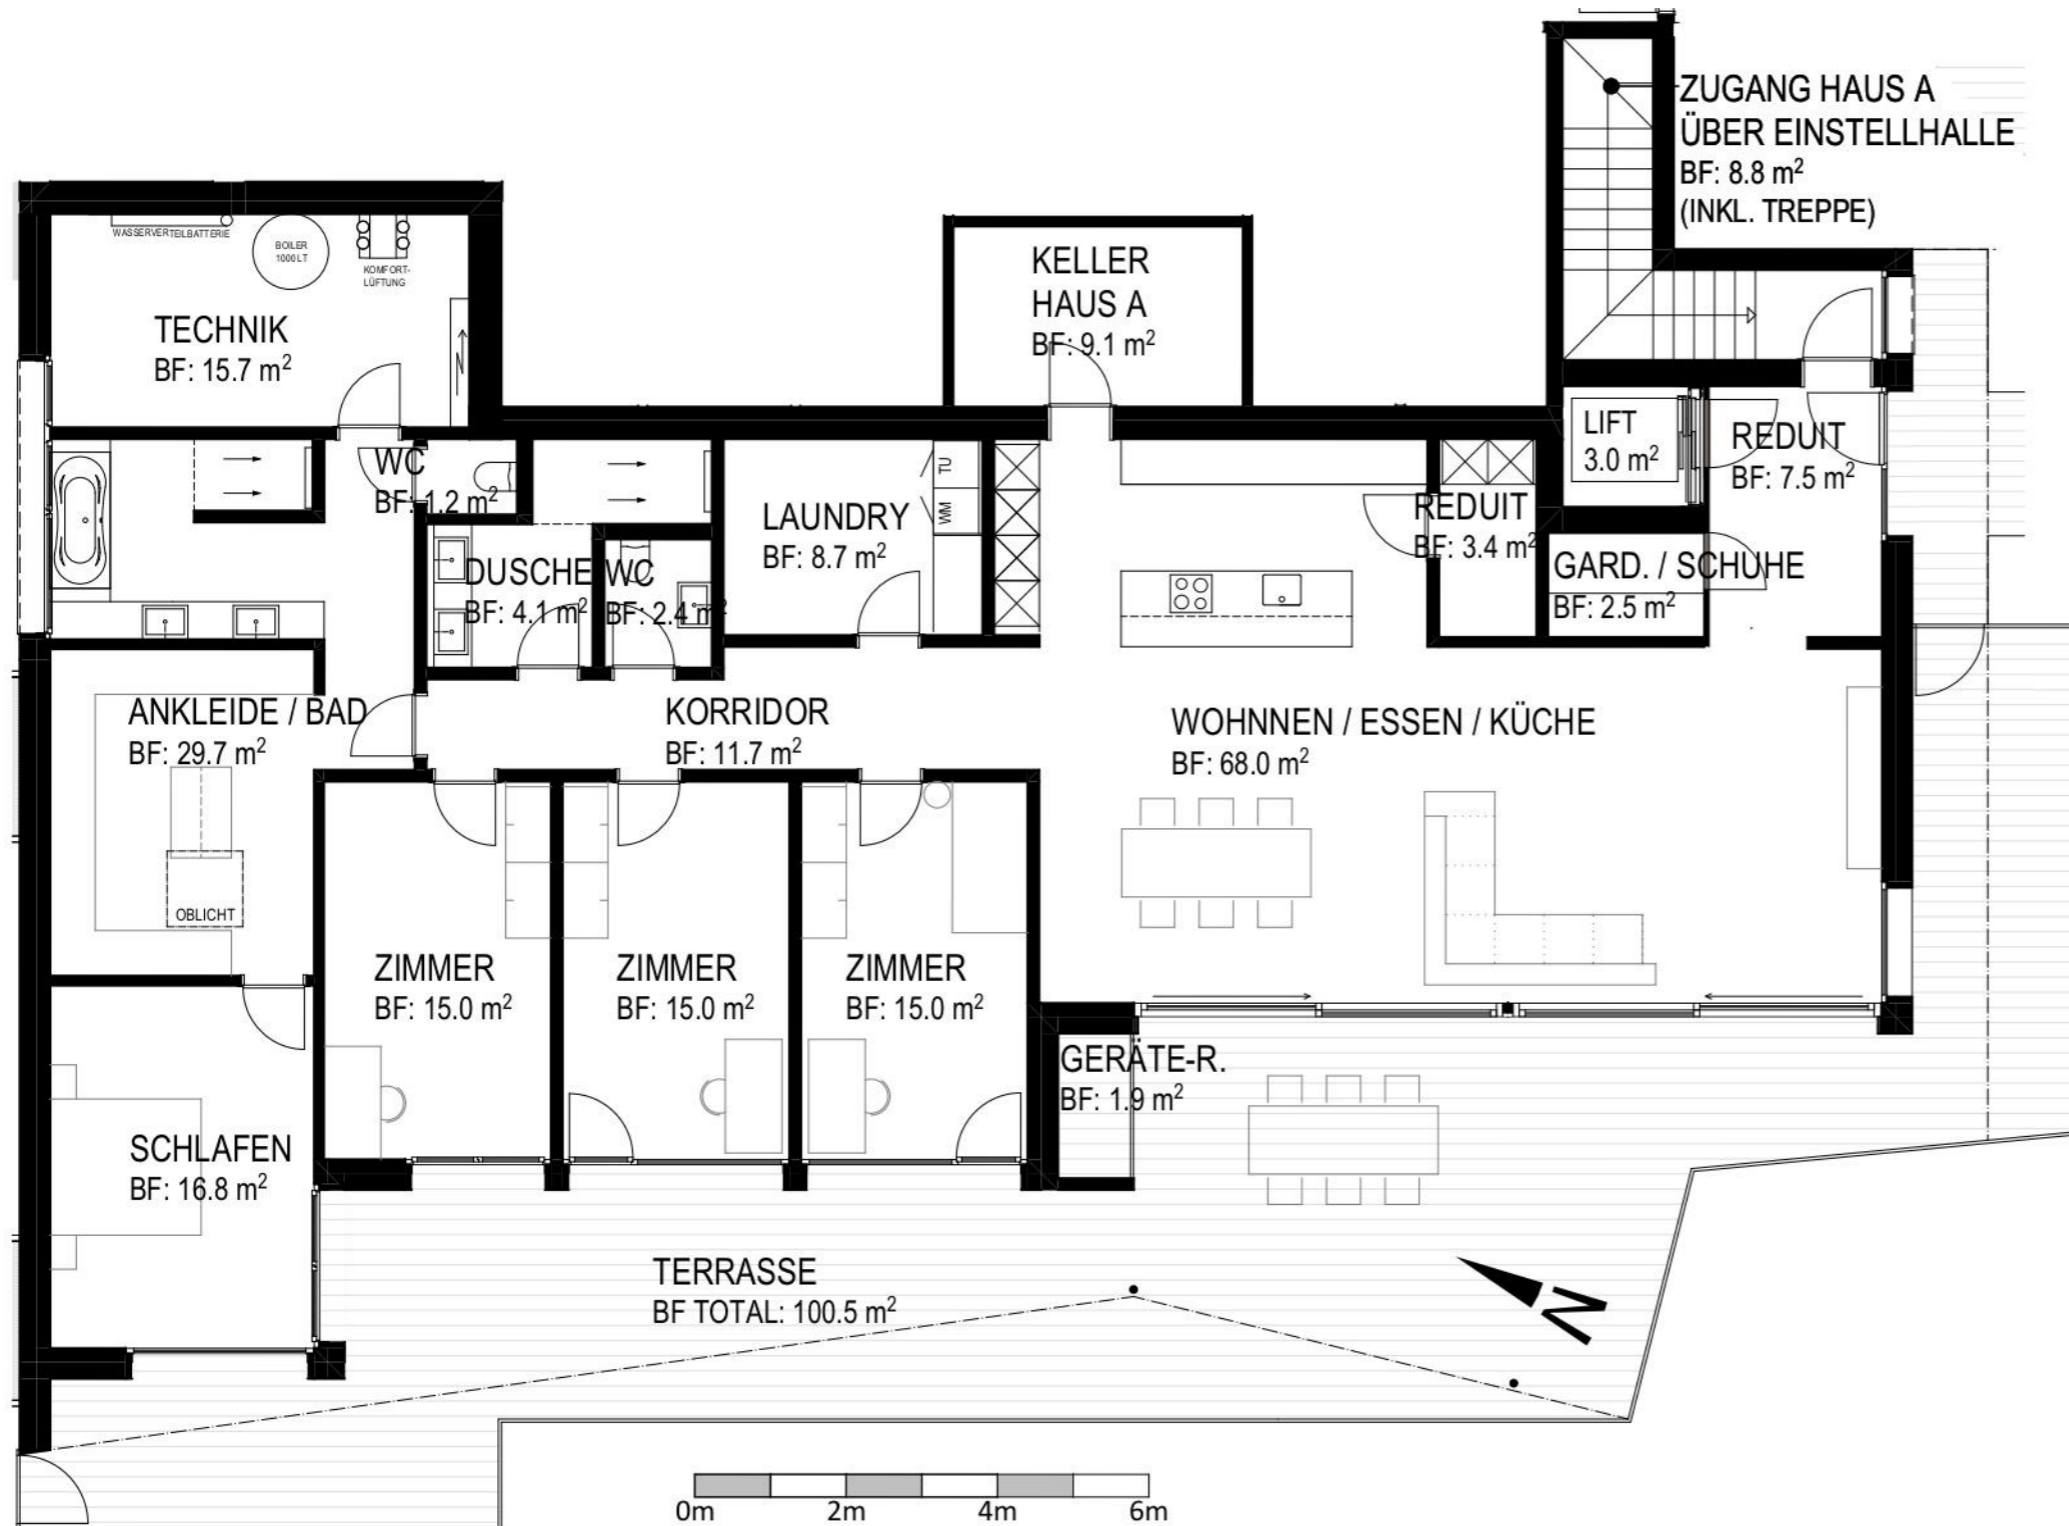

Grundstücksfläche	ca. 260.0 m <sup>2</sup>
Geschossfläche	346.6 m <sup>2</sup>
Bruttowohnfläche	247.5 m <sup>2</sup>
Nettowohnfläche	205.9 m <sup>2</sup>
Terrasse	100.5 m <sup>2</sup>
Eigener Lift	
Keller	9.1 m <sup>2</sup>
Technikraum	15.7 m <sup>2</sup>
Garagenplätze	2 in Tiefgarage
Verkaufspreis inkl. MWST	CHF 2'575'000.00

**free** Beratung und Verkauf:  
eas free concept ag  
Roosmatten 4  
8967 Widen  
Telefon +41 56 631 00 32

