


Haus Eiger

5621 Zufikon

5 ½ Zimmer

www.collina-belvedere.ch

Collina
Terrassenhäuser
mit Panorama

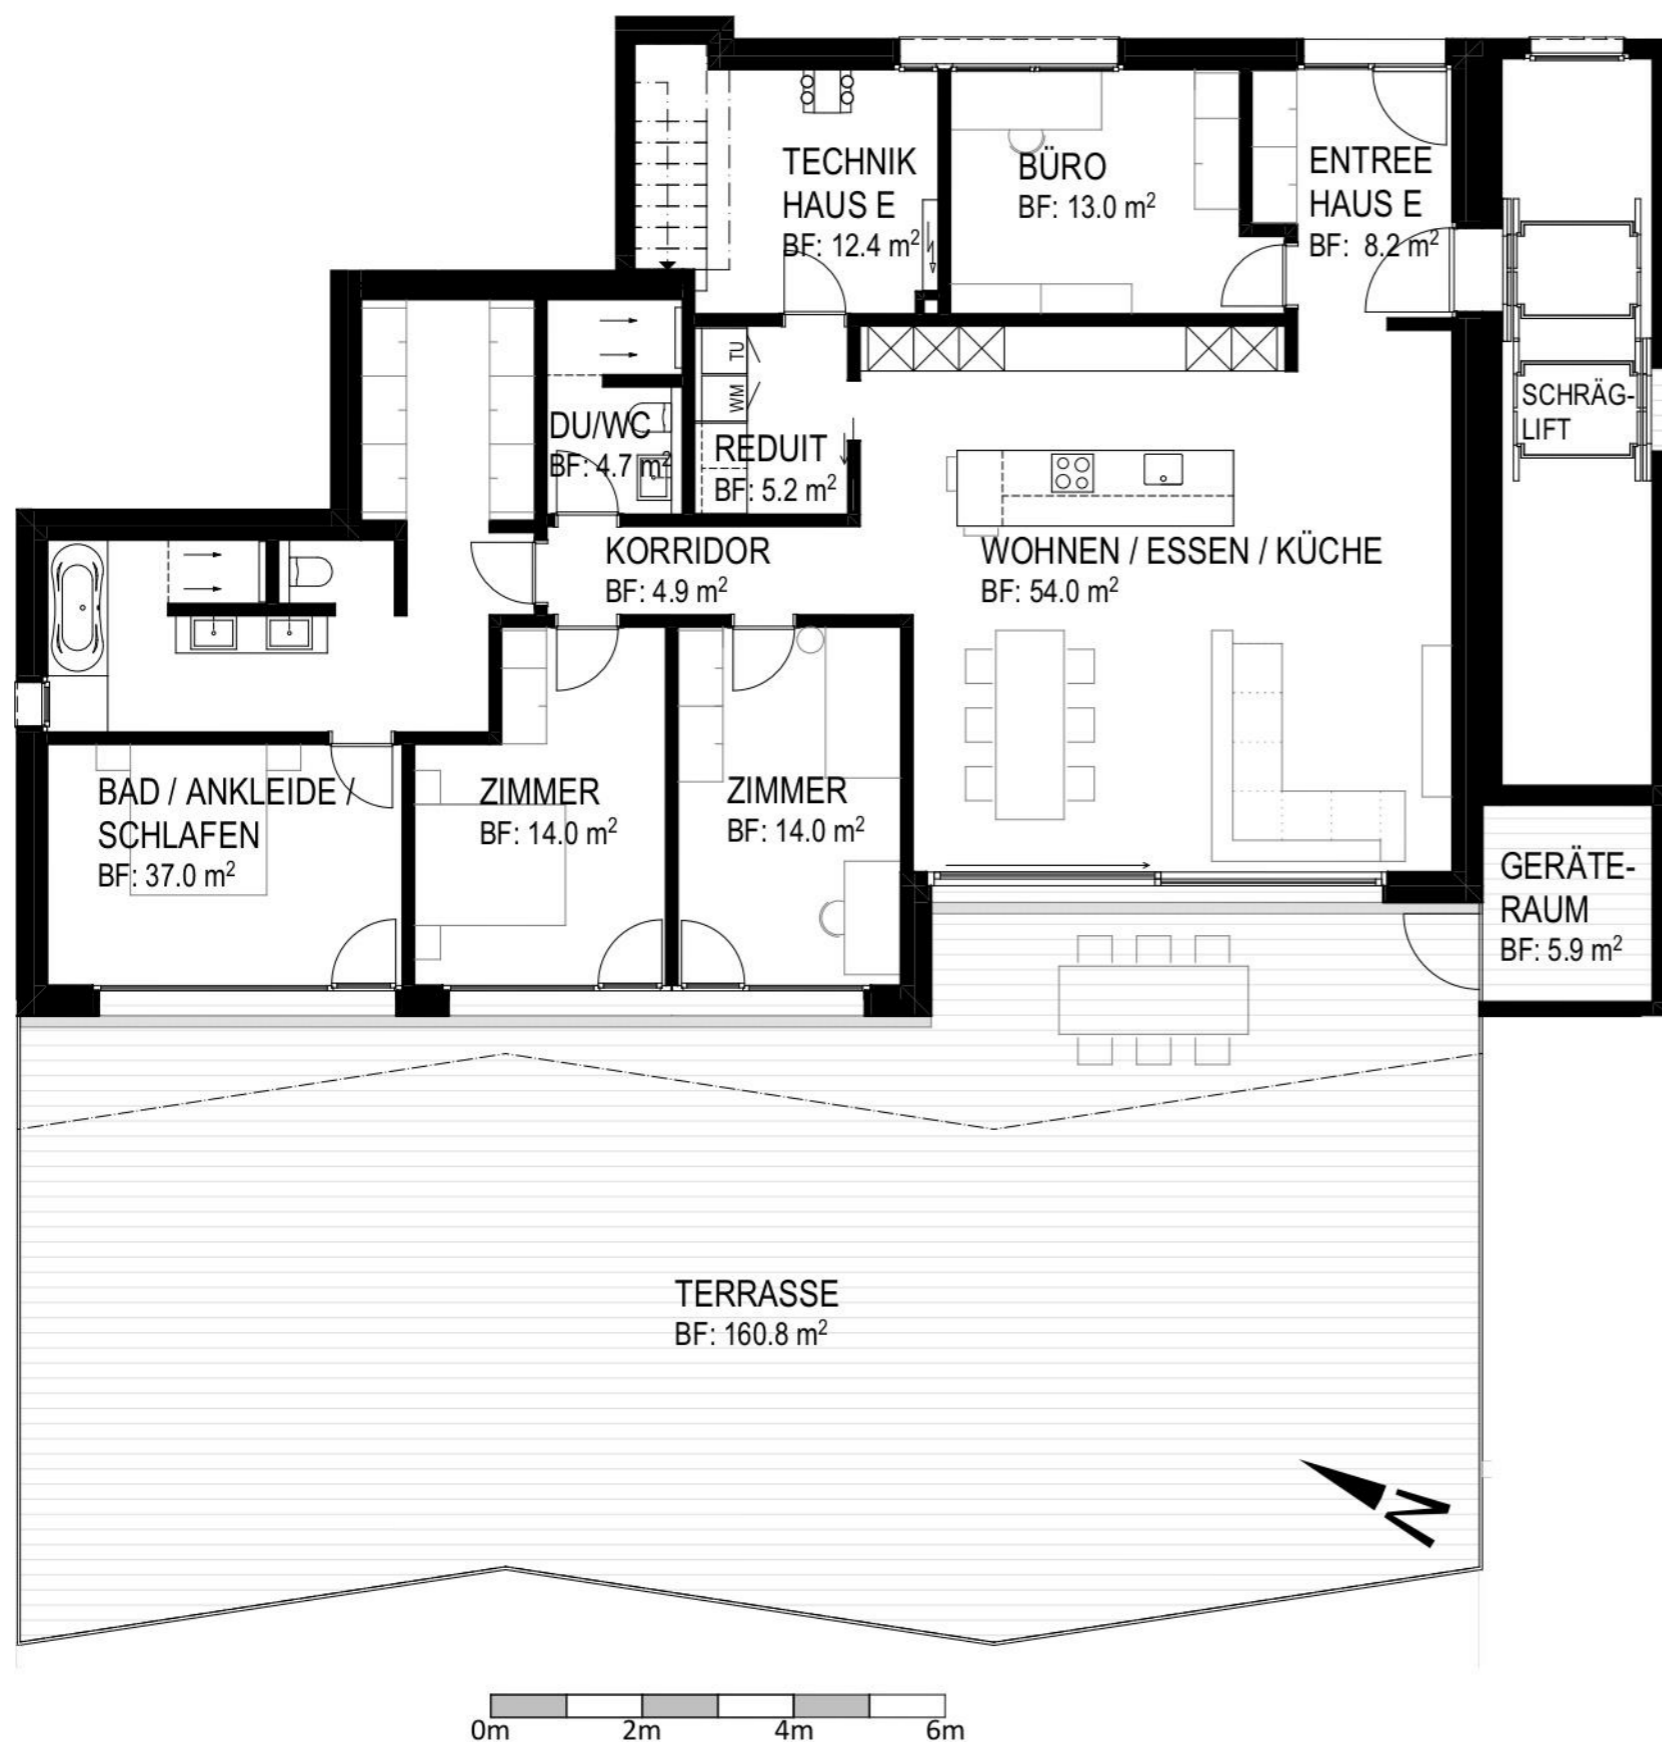

Grundstücksfläche	ca. 315.0 m ²
Geschossfläche	355.0 m ²
Bruttowohnfläche	194.5 m ²
Nettowoohnfläche	160.9 m ²
Terrasse	160.8 m ²
Kellerabteil	9.4 m ²
Garagenplätze	2 in Tiefgarage
Verkaufspreis inkl. MWST	CHF 2'575'000.00

free
CONCEPT
eas free concept ag

Beratung und Verkauf:

eas free concept ag

Roosmatten 4

8967 Widen

Telefon +41 56 631 00 32

