


Haus Jungfrau

5621 Zufikon

3 ½ Zimmer

www.collina-belvedere.ch

Collina
Terrassenhäuser
mit Panorama

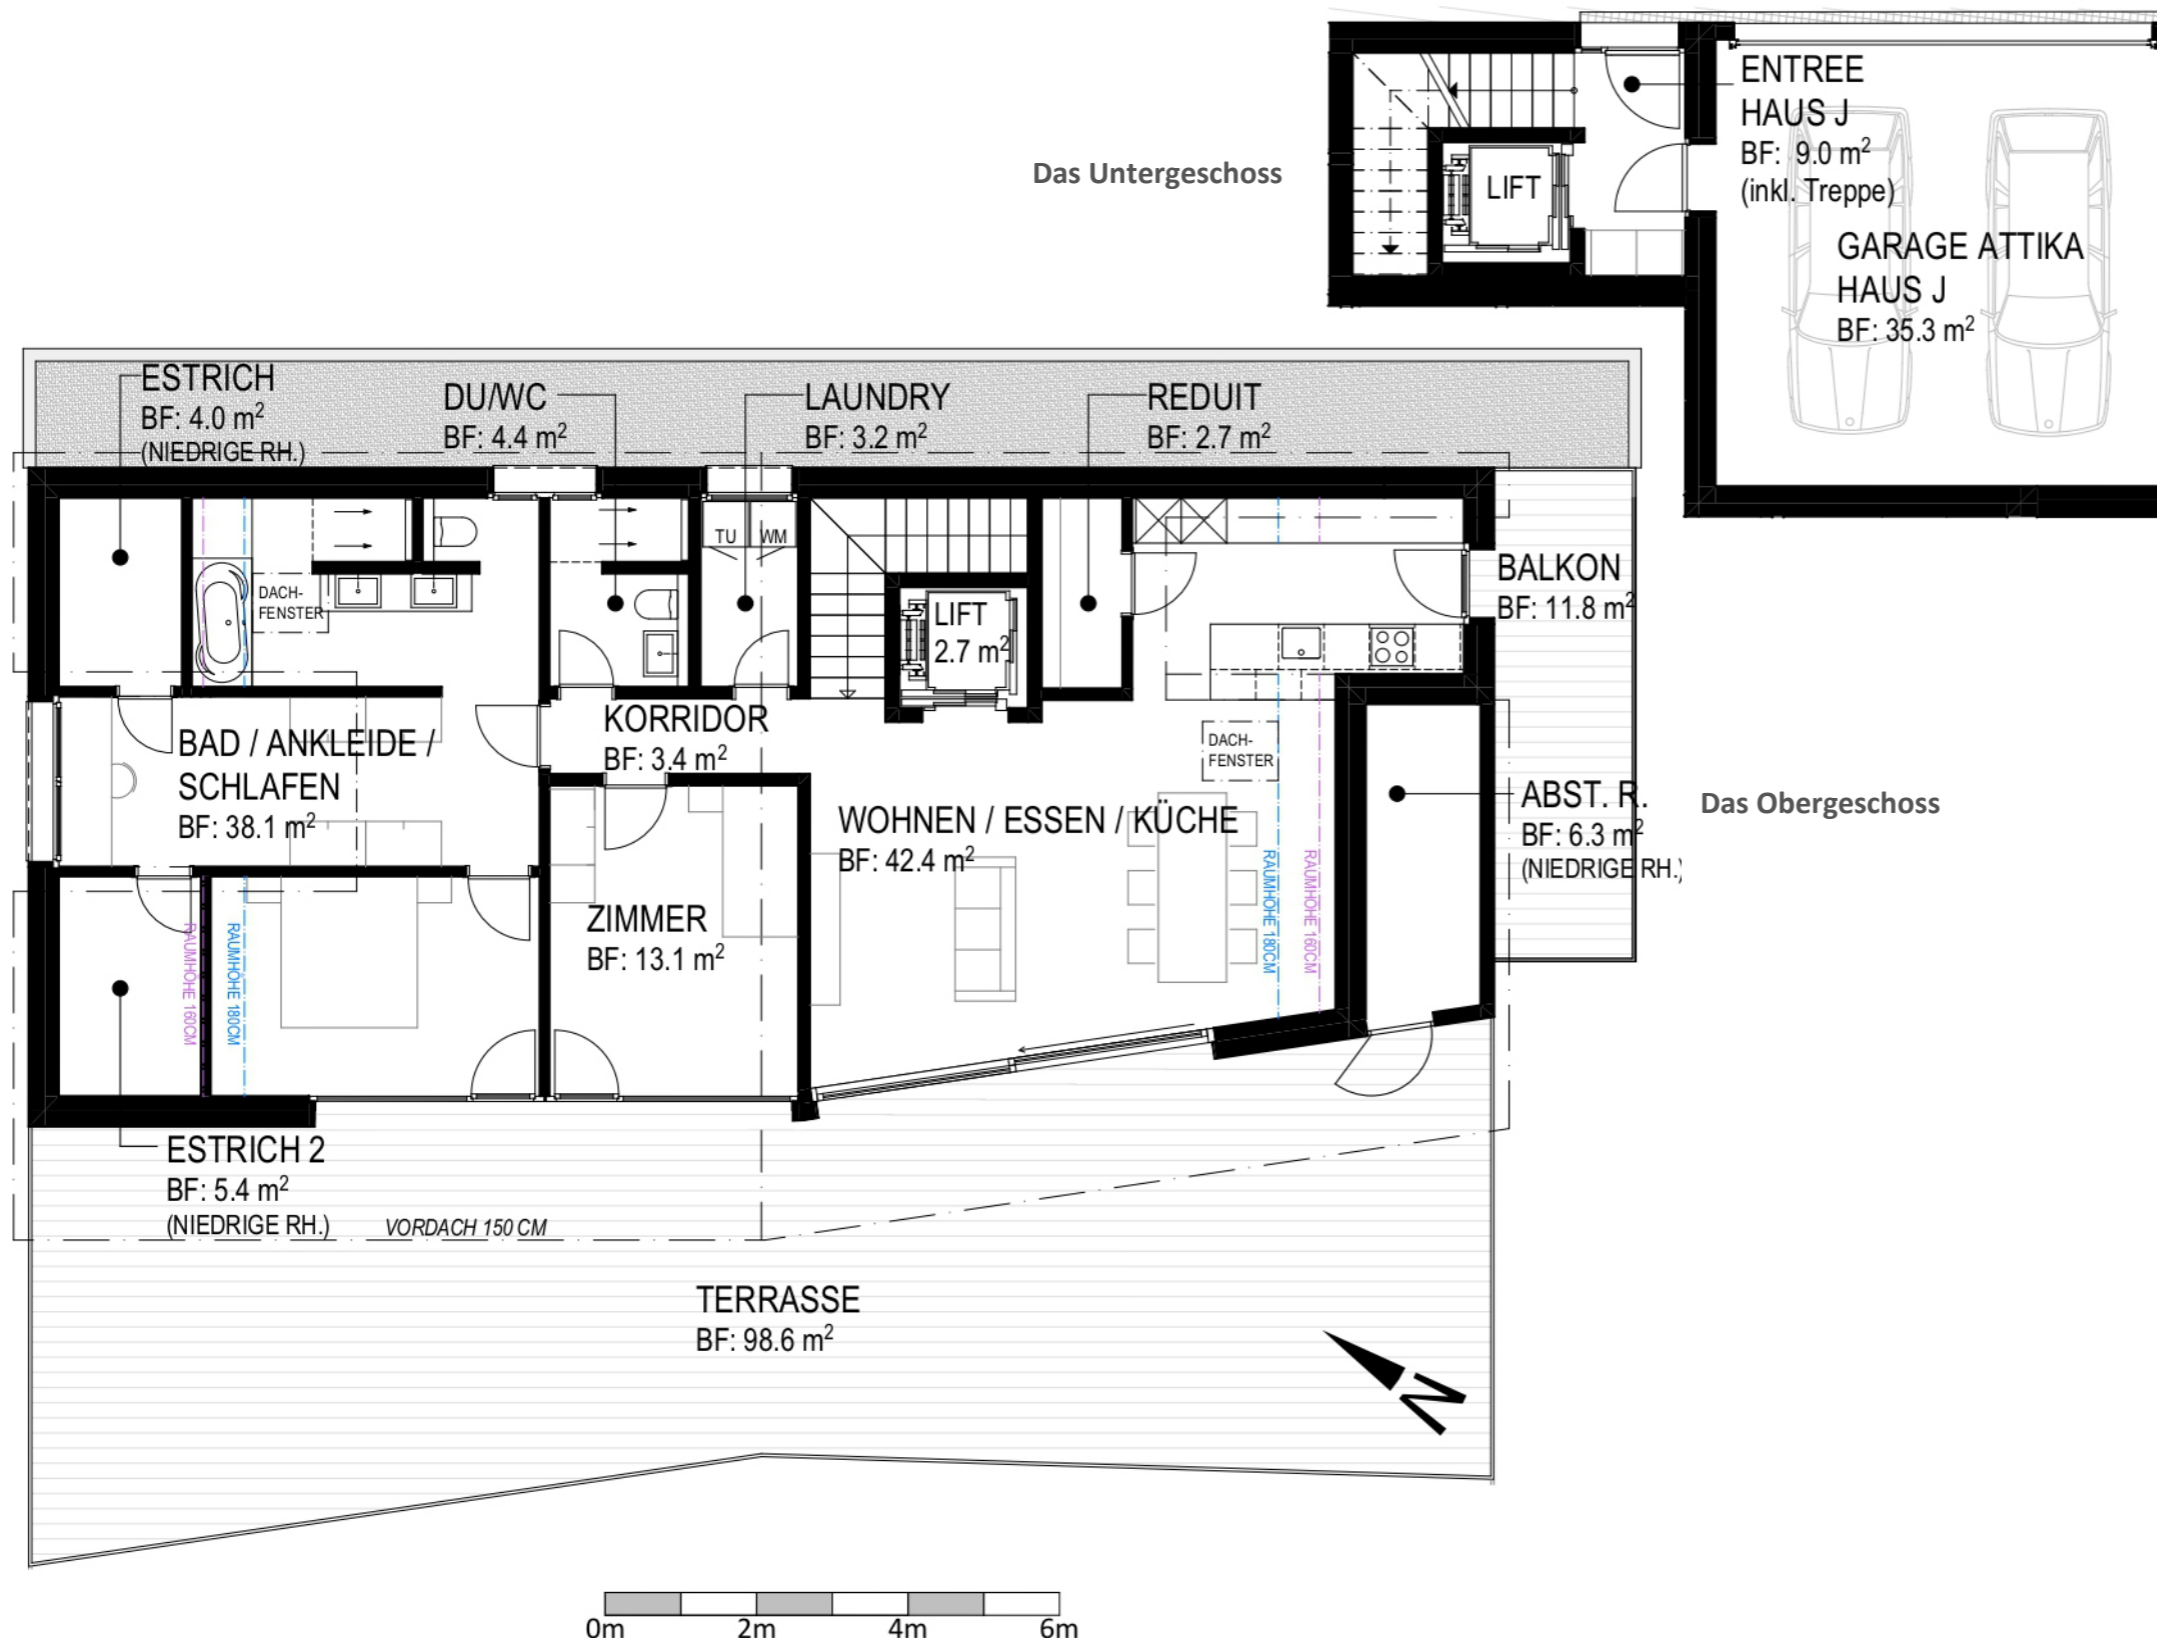

Grundstücksfläche	ca. 300.0 m ²
Geschossfläche	263.2 m ²
Bruttowohnfläche	170.9 m ²
Nettowoohnfläche	134.7 m ²
Eigener Lift	
Terrasse inkl. Balkon	110.4 m ²
Kellerabteil	9.4 m ²
Doppelgarage	1
Verkaufspreis inkl. MWST	CHF 2'285'000.00

free Beratung und Verkauf:
eas free concept ag
Roosmatten 4
8967 Widen
Telefon +41 56 631 00 32

